


NORMATIVA SECTORIAL

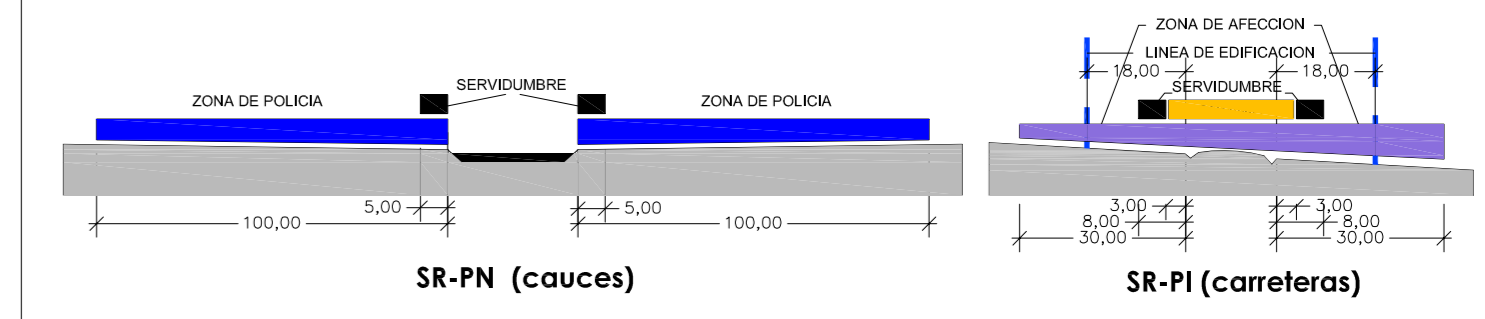

CANAL DE CASTILLA Plan regional de ámbito territorial del Canal de Castilla

DELIMITACIONES	
-----	LÍMITE TÉRMINO MUNICIPAL

SIMBOLOGÍA	CLASE Y CATEGORÍA DE SUELO	SOMBREADO
SUELO URBANO		
SU-C	URBANO CONSOLIDADO	[Purple Box]
SUELO RÚSTICO		
SR-C	RÚSTICO COMÚN	[Yellow Box]
SR-PI	RÚSTICO PROTECCIÓN DE INFRAESTRUCTURAS	[Green Box with Red Grid]
cl	RÚSTICO CON PROTECCIÓN NATURAL (cuestas, laderas, montes contrarios y de utilidad pública...)	[Green Box with Red Grid]
SR-PN	RÚSTICO CON PROTECCIÓN NATURAL (cauces y fibras)	[Green Box with Green Grid]
vp	RÚSTICO CON PROTECCIÓN NATURAL (vías pecuarias)	[Green Box with Green Grid]
SR-PC	YACIMIENTOS ARQUEOLÓGICOS	[Purple Box with Dashed Border]
	CAMINO DE SANTIAGO	[Orange Box with Dashed Border]
SR-PA	RÚSTICO CON PROTECCIÓN AGRÍCOLA	[Light Green Box with Dashed Border]
SR-AT	RÚSTICO ASENTAMIENTO TRADICIONAL	[Orange Box with Dashed Border]

Límite de inundación de avenidas de 100 años de periodo de retorno
 Límite de inundación de avenidas de 500 años de periodo de retorno

LÍMITE DE ZONA DE POLICIA DE CAUCES Y RIBERAS

NORMAS URBANÍSTICAS MUNICIPALES

**DOCUMENTO DE APROBACIÓN INICIAL
34468 BOADILLA DEL CAMINO**

PLANO DE:

ORDENACIÓN

CLASIFICACIÓN DE SUELO

Escala	Fecha	Nº de plano
1/10.000	JULIO de 2017	PO-1
Promotor	Los Arquitectos	
Ayto. de Boadilla del Camino	Santiago Escobedo Martínez	Ignacio Sáiz Camarero